

Caransa Groep B.V.
Paasheuvelweg 26
1105 BJ AMSTERDAM

Postbus 75196
1070 AD AMSTERDAM

+31 (0)20 6 625 625
info@caransa.nl
www.caransa.nl

KVK 33075545

Aan de bewoners/ gebruikers van dit adres

Datum: 17 maart 2023

Onderwerp: Nieuwbouwproject The Bridge /
stort onderwaterbeton 4, 5, 6 april 2023

Goedemiddag,

Zoals u wellicht al heeft waargenomen zijn wij bezig met de funderingswerkzaamheden in de bouwkuip voor het nieuw te realiseren verzamelgebouw The Bridge, op de locatie Paasheuvelweg 22 in Amsterdam.

In de afgelopen maanden zijn circa 400 trekankers en 400 palen aangebracht. Momenteel zijn wij bezig met de voorbereidende werkzaamheden zodat het onderwaterbeton kan worden gestort.

Het onderwaterbeton zal worden aangebracht op dinsdag 4, woensdag 5 en donderdag 6 april aanstaande. De eerste stort zal, conform verstrekte vergunning van de gemeente Amsterdam, plaatsvinden op 4 april vanaf circa 8:00 uur en de laatste stort op 6 april om circa 19:00 uur. Het onderwaterbeton wordt in een aaneengesloten stroom (drie keer 24 uur) gestort en aangebracht.

Gedurende deze drie dagen zal er meer bouwverkeer plaatsvinden in het gebied. Het bouwverkeer (betonmixers en watertank auto's) komt vanaf de Muntbergdreef, via de Meibergdreef, het Paasheuvelweg gebied in naar de bouwplaats toe (zie bijgesloten tekening). Gedurende de betonstort zullen er ten behoeve van de extra verkeersbewegingen, verkeersregelaars aanwezig zijn op de kruispunten. Alle wegen in het gebied blijven toegankelijk.

Na het leegpompen van de bouwput en het voldoende uitharden van het onderwaterbeton, start de bouwkundig aannemer Kondor Wessels Amsterdam eind april/ begin mei 2023 met de ruwbouwwerkzaamheden van The Bridge.

Als u nog vragen heeft omtrent bovenstaande, kunt u deze stellen aan ondergetekende via prpaasheuvelweg22@caransa.nl. Op onze projectwebsite www.thebridgeamsterdam.nl treft u algemene informatie over het nieuwbouwproject.

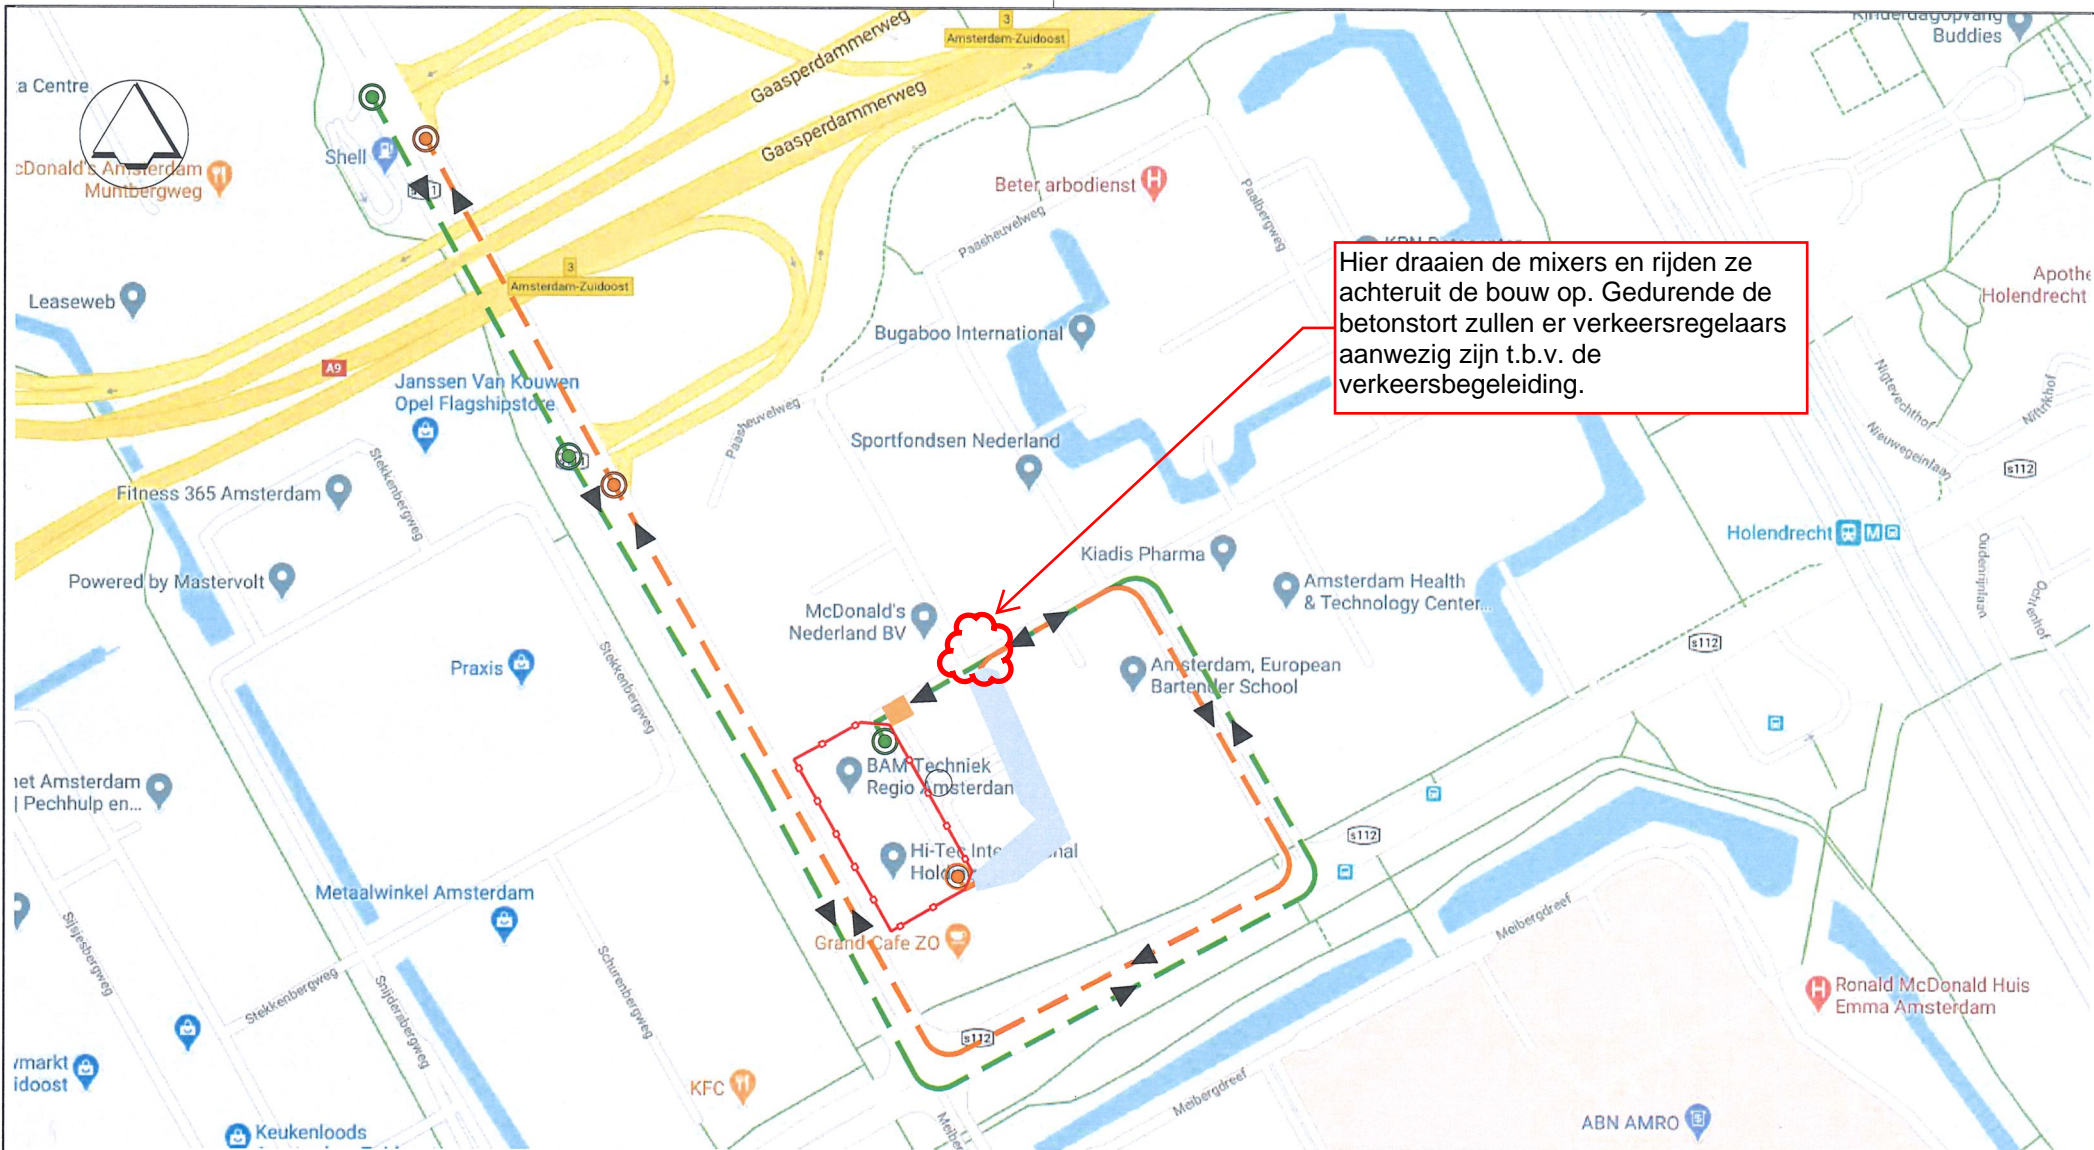
Wij vertrouwen u hiermee voldoende te hebben geïnformeerd.

Met vriendelijke groet,






Ing. M.H.P. Tervoort

Bijlage(n): Route bouwverkeer



Hier draaien de mixers en rijden ze achteruit de bouw op. Gedurende de betonstort zullen er verkeersregelaars aanwezig zijn t.b.v. de verkeersbegeleiding.

-  AANVOERROUTE BOUWERKEER
-  AFVOERROUTE BOUWERKEER
-  BOUWLOCATIE 22A/B

MATEN IN M / HOOGTEMATEN IN M T.O.V. N.A.P. / COORDINATEN IN M VOLGENS RD-STELSEL

VAN ROSSUM INFRA
 Van Rossum Infra B.V.
 CIVIEL-INGENIEURS

PAASHEUVELWEG
 BIJLAGE 07
 BOUWPERIODE
 BOUWROUTE

DATUM: 24-02-2021 BESTEKNR: -
 TEKENAAR: R.BEERLAGE DEELPLAN: -
 FORMAAT: A3 STATUS: BLVC
 SCHAAAL: N.V.T.

| ORDERNR. | DP | B FASE | STATUS | TYPE | VOLGNR. | WIJZ |
|----------|----|--------|--------|------|---------|------|
| 9711 | T | BR | D | PO | 05 | - |

| | | | | | | |
|-------|--|--|--|--|--|--|
| WIJZ. | | | | | | |
| WIJZ. | | | | | | |
| WIJZ. | | | | | | |
| WIJZ. | | | | | | |

© COPYRIGHT VAN ROSSUM INFRA B.V.
 Deze tekening blijft eigendom van Van Rossum Infra B.V. en mag zonder onze schriftelijke toestemming niet worden gekopieerd noch aan derden ter inzage worden gegeven!

